



MINISTERO DELLE FINANZE

DIREZIONE GENERALE DEL CATASTO E DEI SERVIZI TECNICI ERARIALI

Lire 100


69 NUOVO CATASTO EDILIZIO URBANO

(R. DECRETO-LEGGE 13 APRILE 1939, N. 652)

Planimetria dell'immobile situato nel Comune di BAGNARA DI ROMAGNA Via P.ZA DELLA REPUBBLICA

Ditta

Allegata alla dichiarazione presentata all'Ufficio Tecnico Erariale di RAVENNA

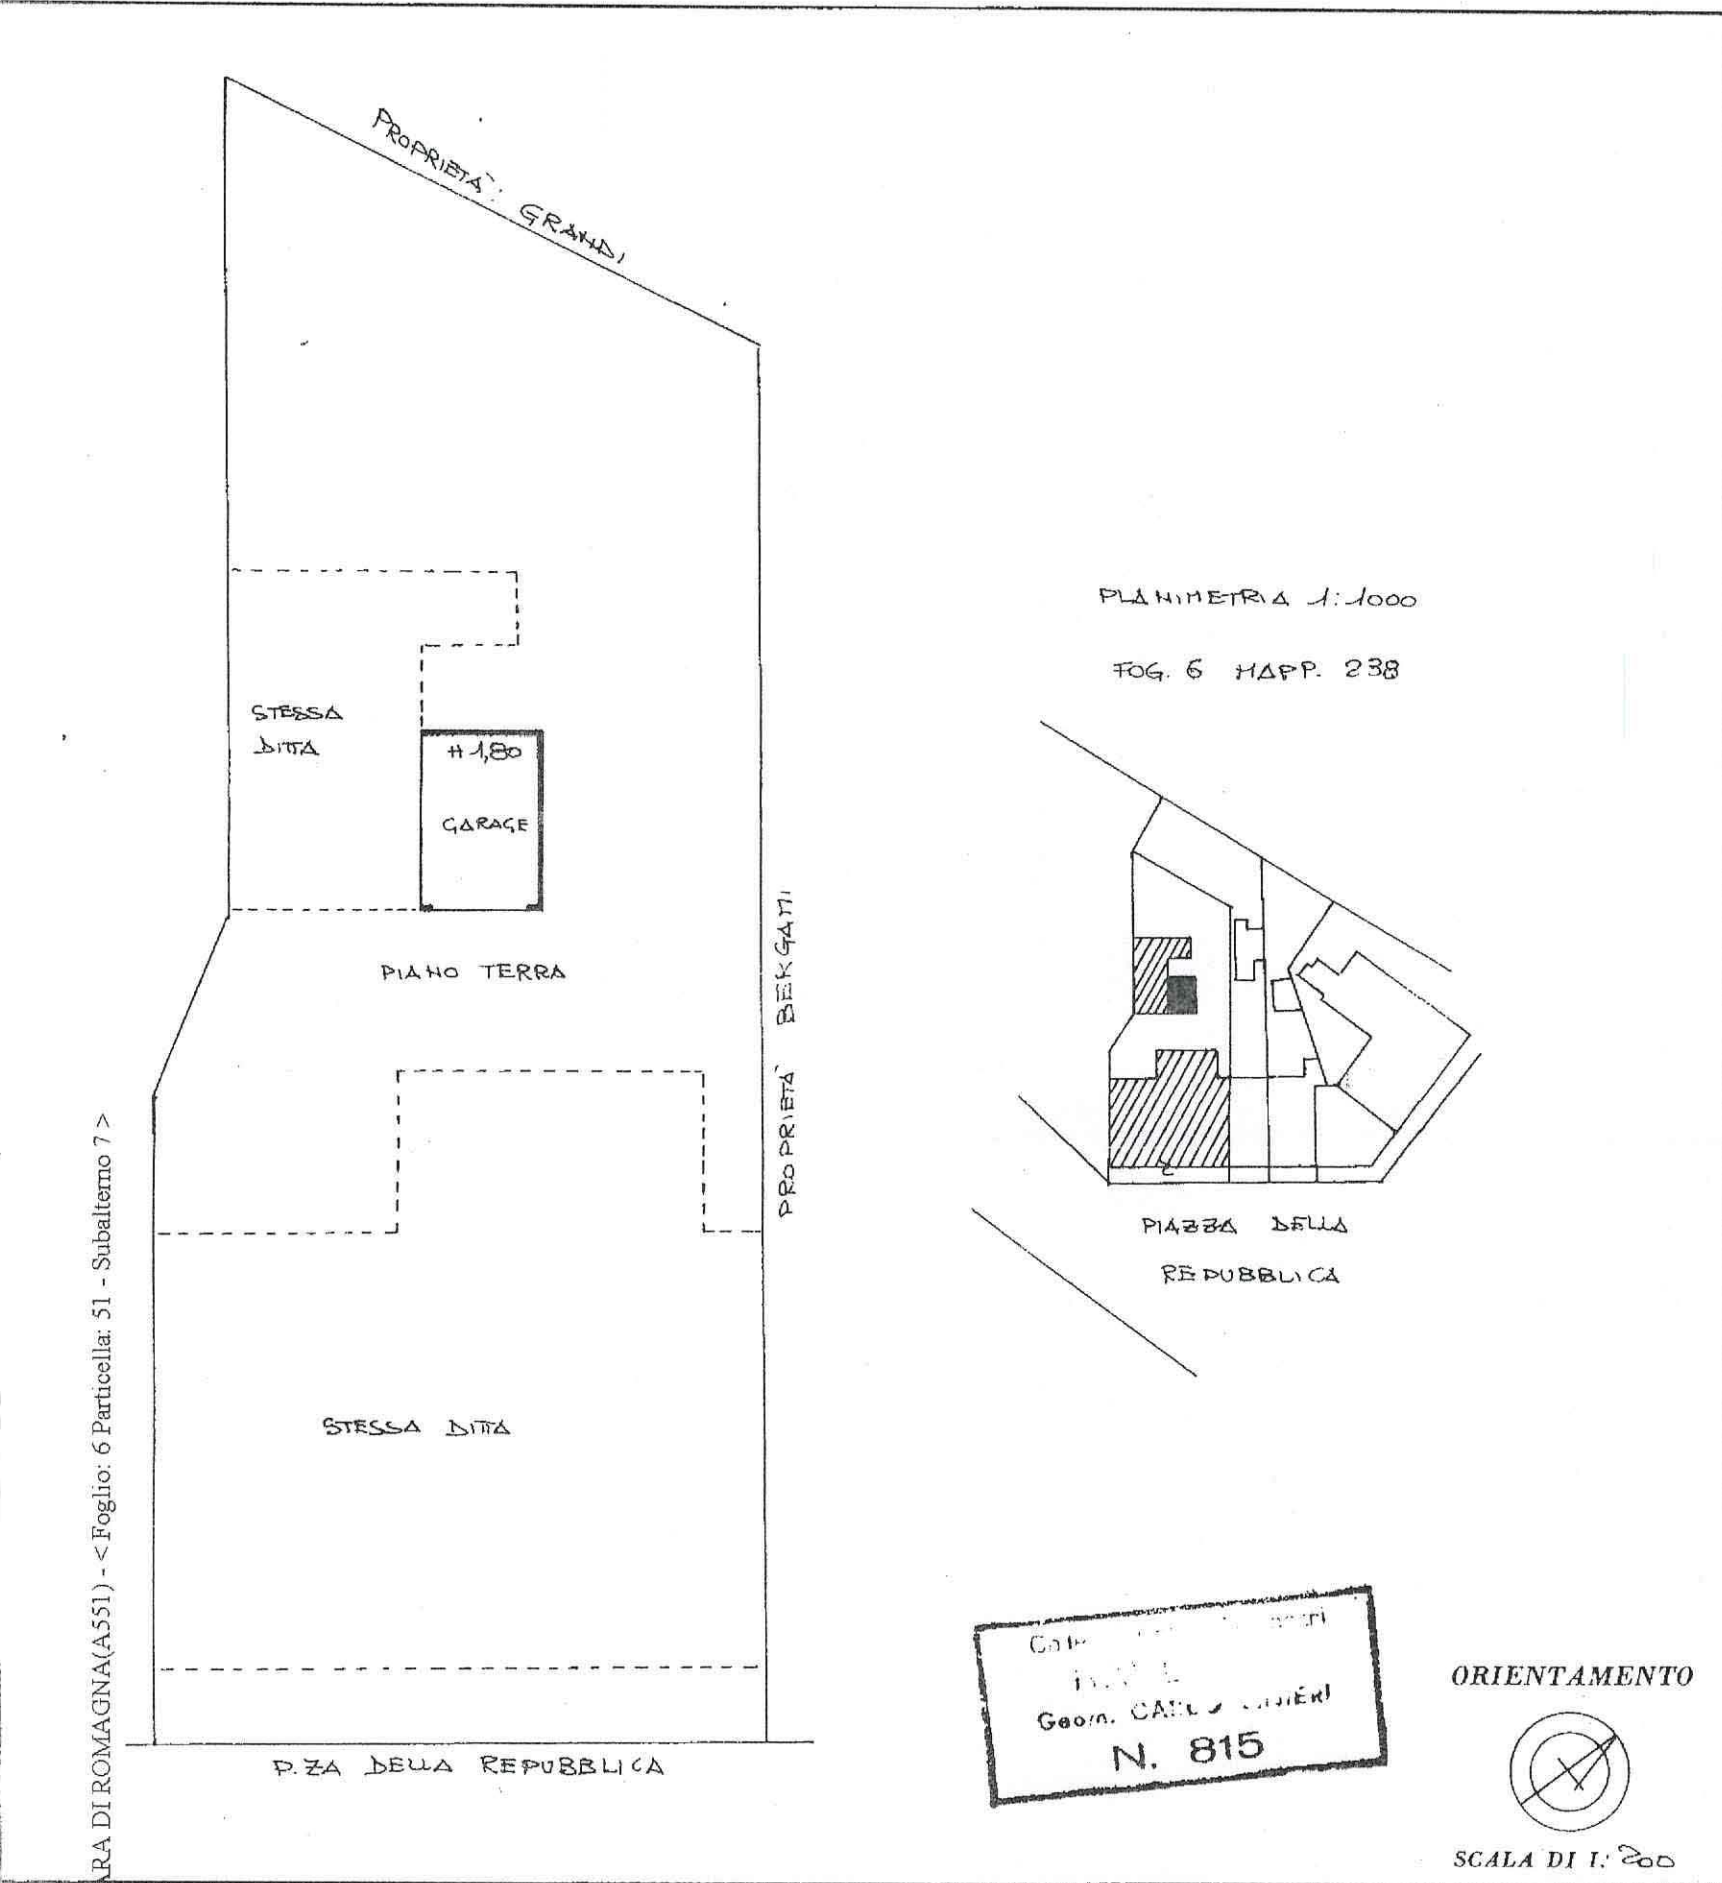

Catasto Edilizio Urbano
 Geom. CARLO VINIERI
 N. 815

SPAZIO RISERVATO PER LE ANNOTAZIONI D'UFFICIO

DATA	25	Nc.
PROT. N°		
		6
		238
		3

Compilata dal GEOM. CARLO
 (Titolo, nome o cognome del tecnico)
VINIERI
 Iscritto all'Albo dei GEOMETRI N. 815
 della Provincia di RAVENNA
 DATA 6 GIUGNO 1985
 Firma: Carlo Vinieri