


N=9800

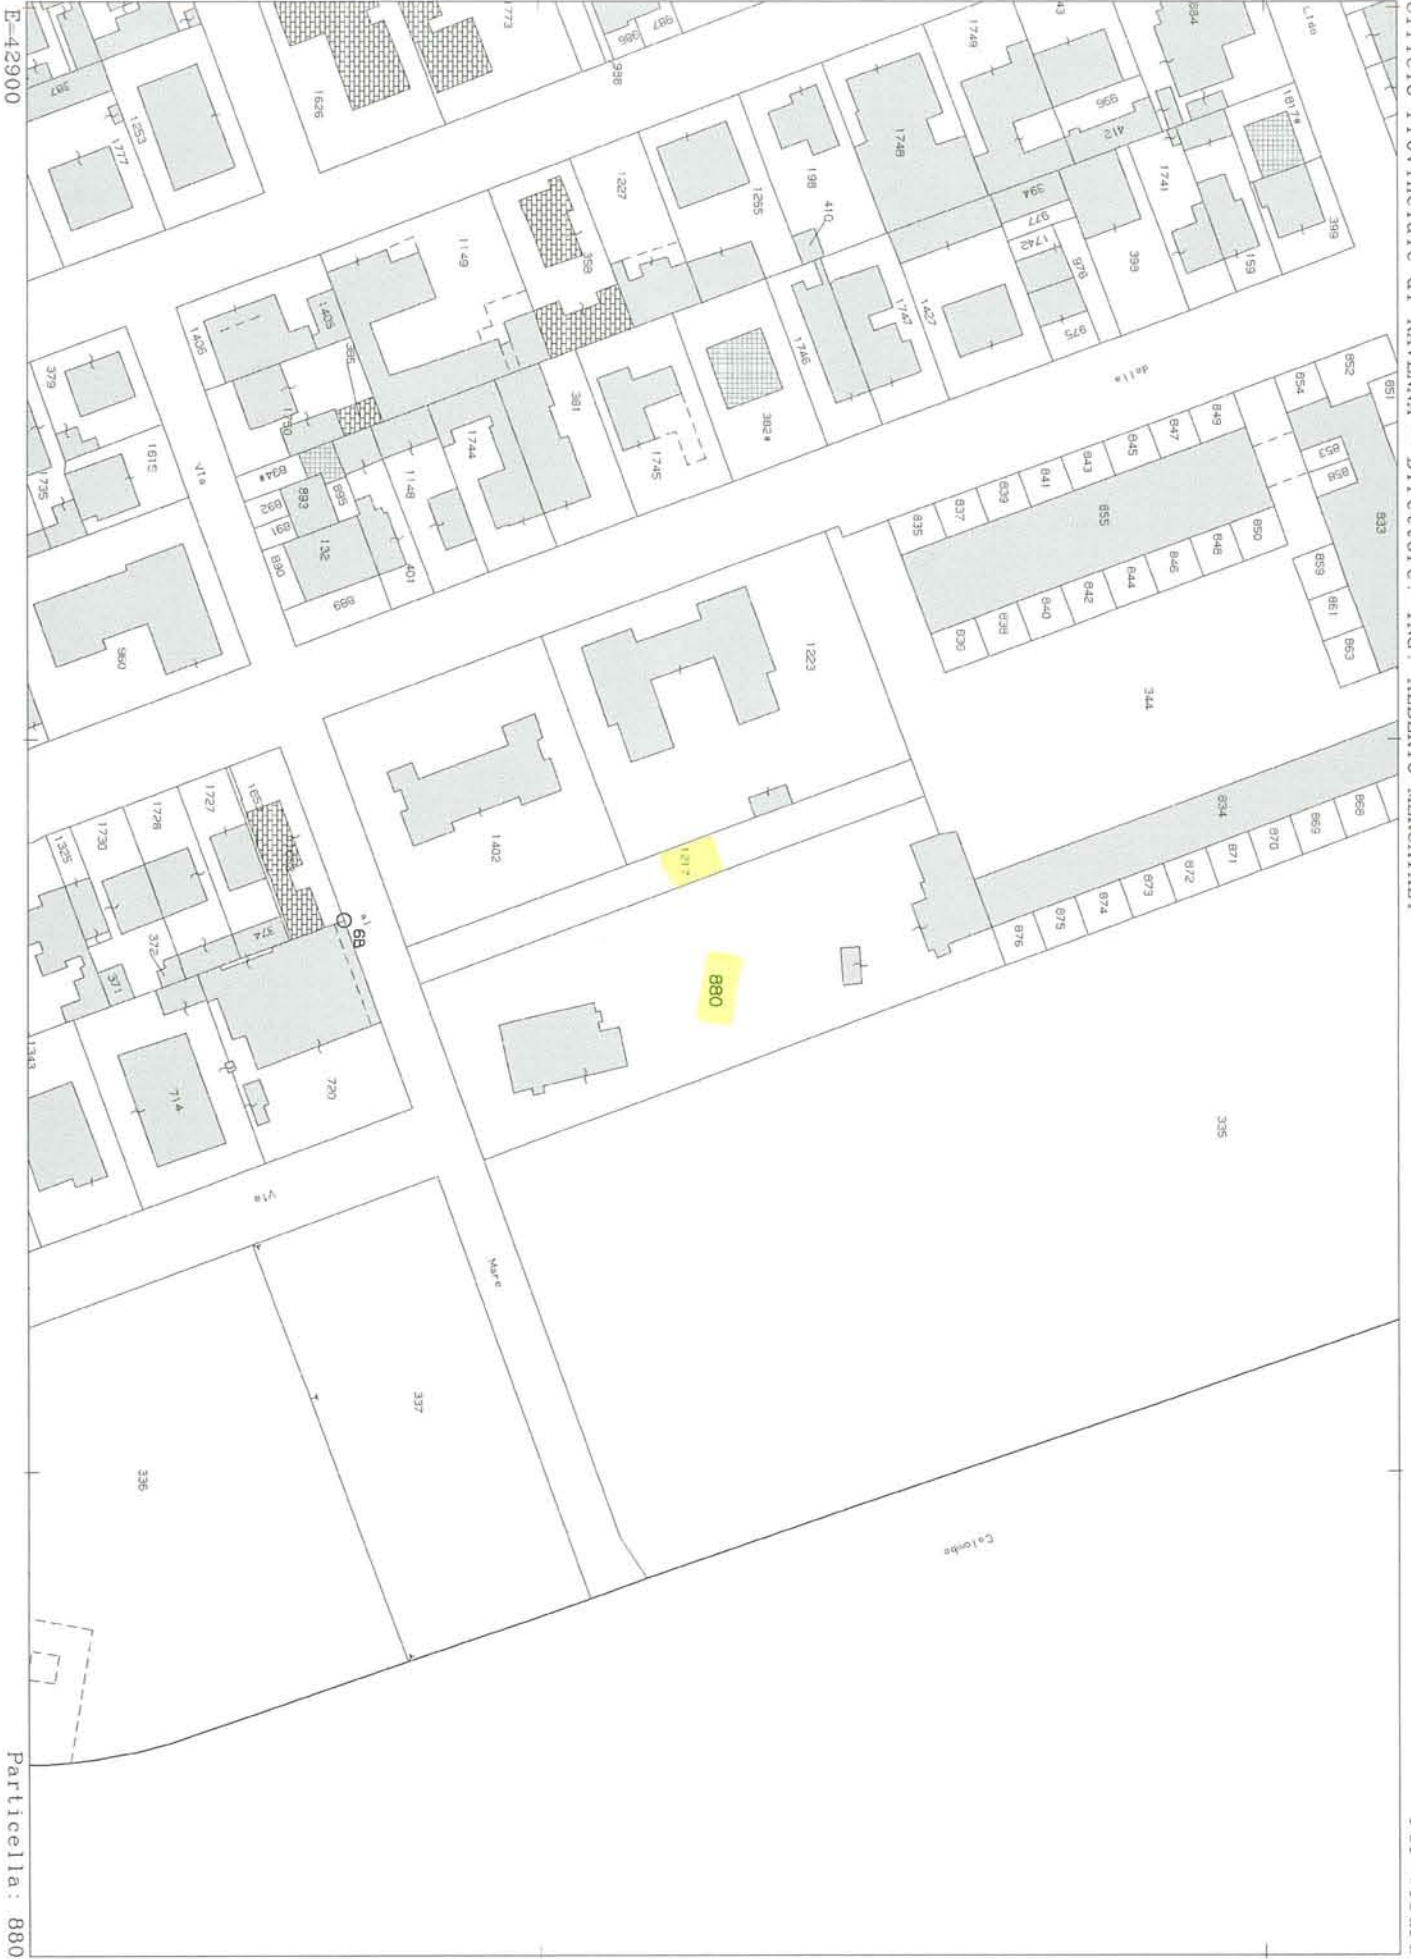


E-42900

Particella: 880

N=-9100

E=42600

Particelle 343 115

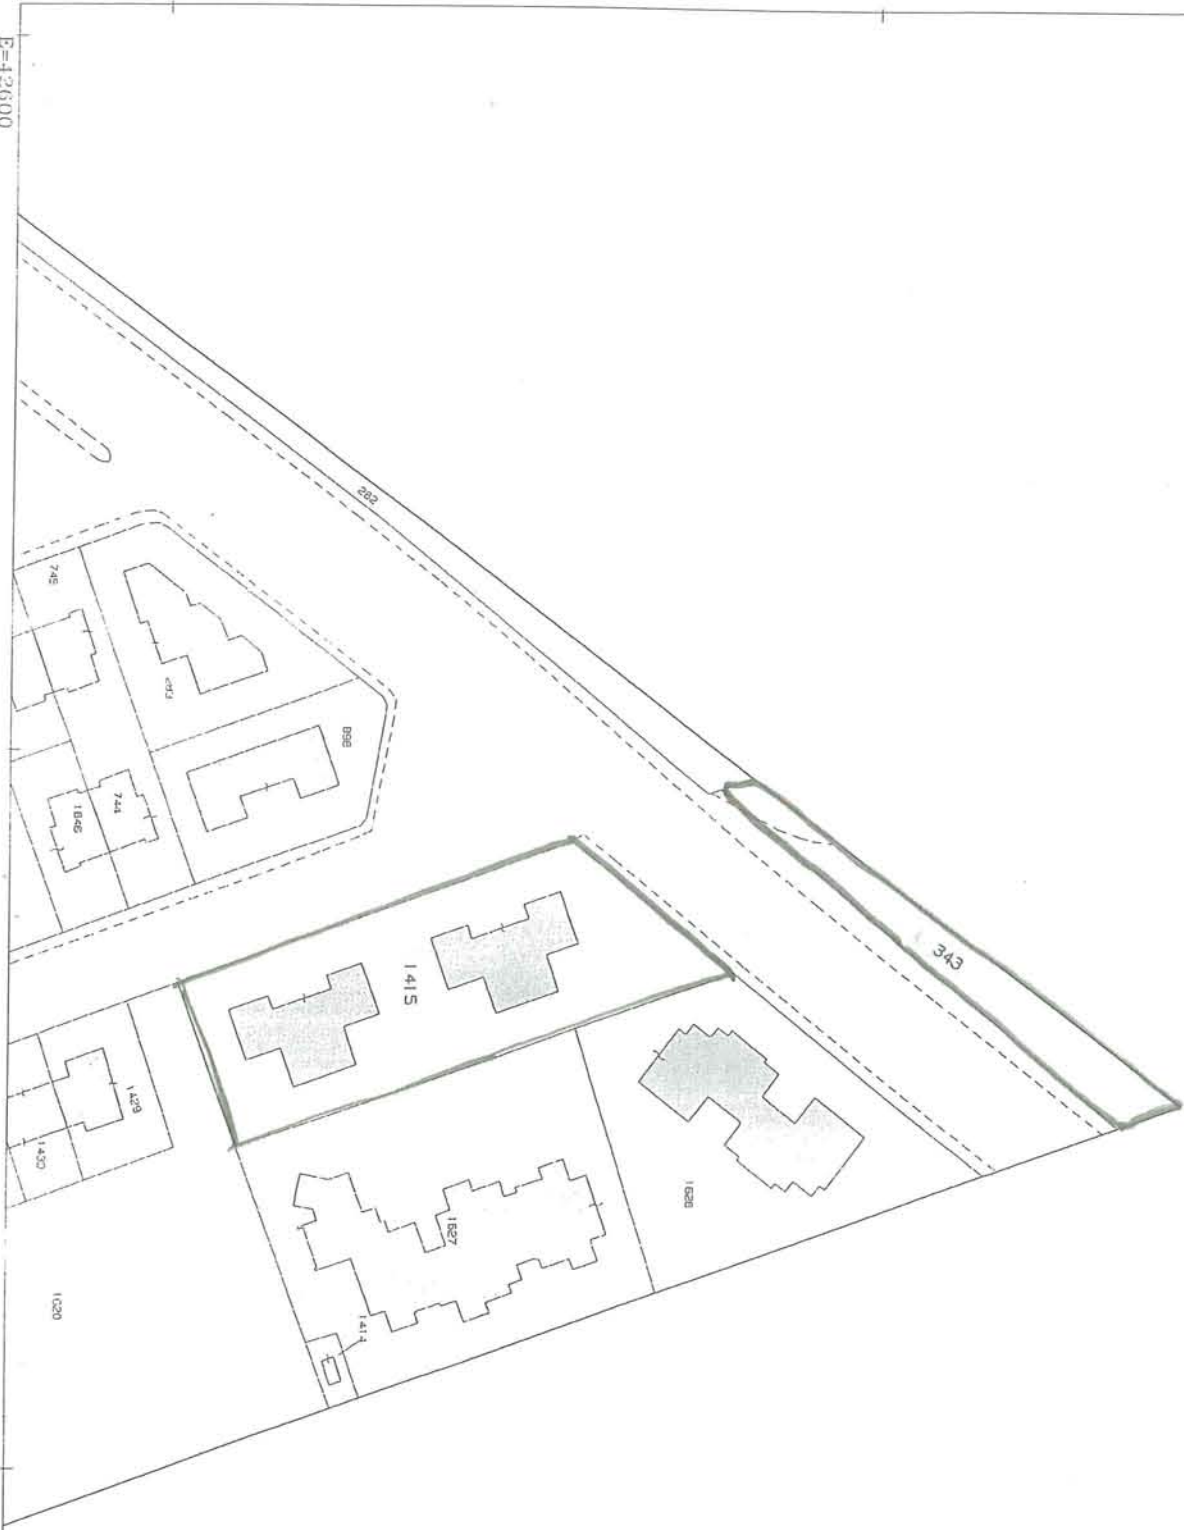

MODIFICARIO
F. rig. rend. 497



MINISTERO DELLE FINANZE
DIPARTIMENTO DEL TERRITORIO

CATASTO EDILIZIO URBANO (RDL 13-4-1939, n. 652)


MOD. 1

LIRE
200

Planimetria di u.i.u. in Comune di.....**RAVENNA**..... via **DELLA MEDUSA**..... civ.....




SECONDO PIANO H= 2.70

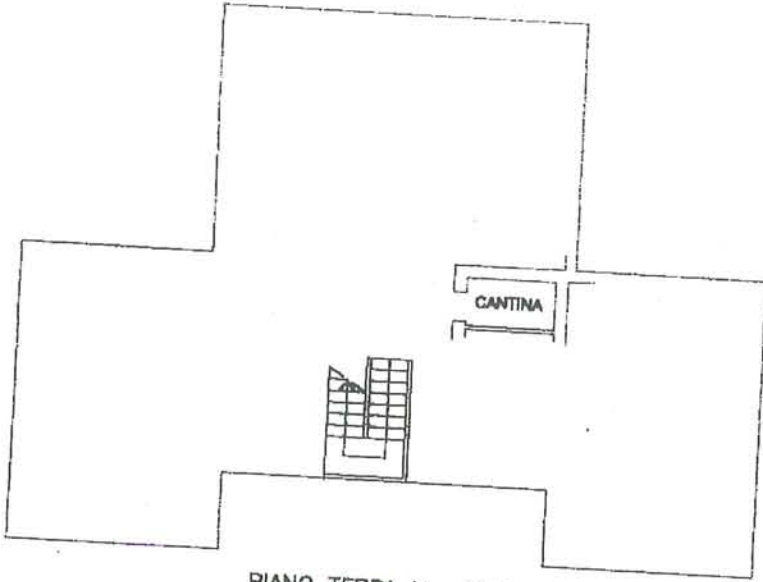

PIANO TERRA H= 2.40

ORIENTAMENTO

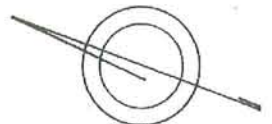

SCALA DI 1: 200

Catasto del territorio - Sezione Urbana: RA Foglio: 14 Particella: 1415 - Subalterno 14 >
Zona della Medusa al 07/09/2010 - Comune di RAVENNA(HI99) - < Sezione Urbana: RA Foglio: 14 Particella: 1415 - Subalterno 14 >
VIA DELLA MEDUSA piano: T-2;

Chiarazione di N.C.
Denuncia di variazione
Ultima Planimetria in atti

Compilata dal **GEOMETRA**
(Titolo, cognome e nome)
GABRIELE VALENTINI

RISERVATO ALL'UFFICIO

Dichiarazione protocollo n. RA0105632 del 09/07/2009

Urbana: RA Foglio: 14 Particella: 880 - Subalterno 2 >
 Planimetria di u.i.u. in Comune di Ravenna

Via Della Medusa

civ. 41

Identificativi Catastali:

Sezione: RA
 Foglio: 14
 Particella: 880
 Subalterno: 2

Compilata da:
 Forcellini Lauro
 Iscritto all'albo:
 Geometri


Prov. Ravenna N. 1140

Catasto dei Fabbricati - Situazione al 08/09/2010 - Comune di RAVENNA - Sezione
 VIA DELLA MEDUSA n. 41 piano: T-1;

Foglio n. 1 Scala 1: 200

Data: 08/09/2010 n. RA0105952 - Richiedente GARDINI
 Tot. schede: 1
 Ultima Planimetria n. atti

Data: 08/09/2010 - n. RA0105952 - Richiedente GARDINI

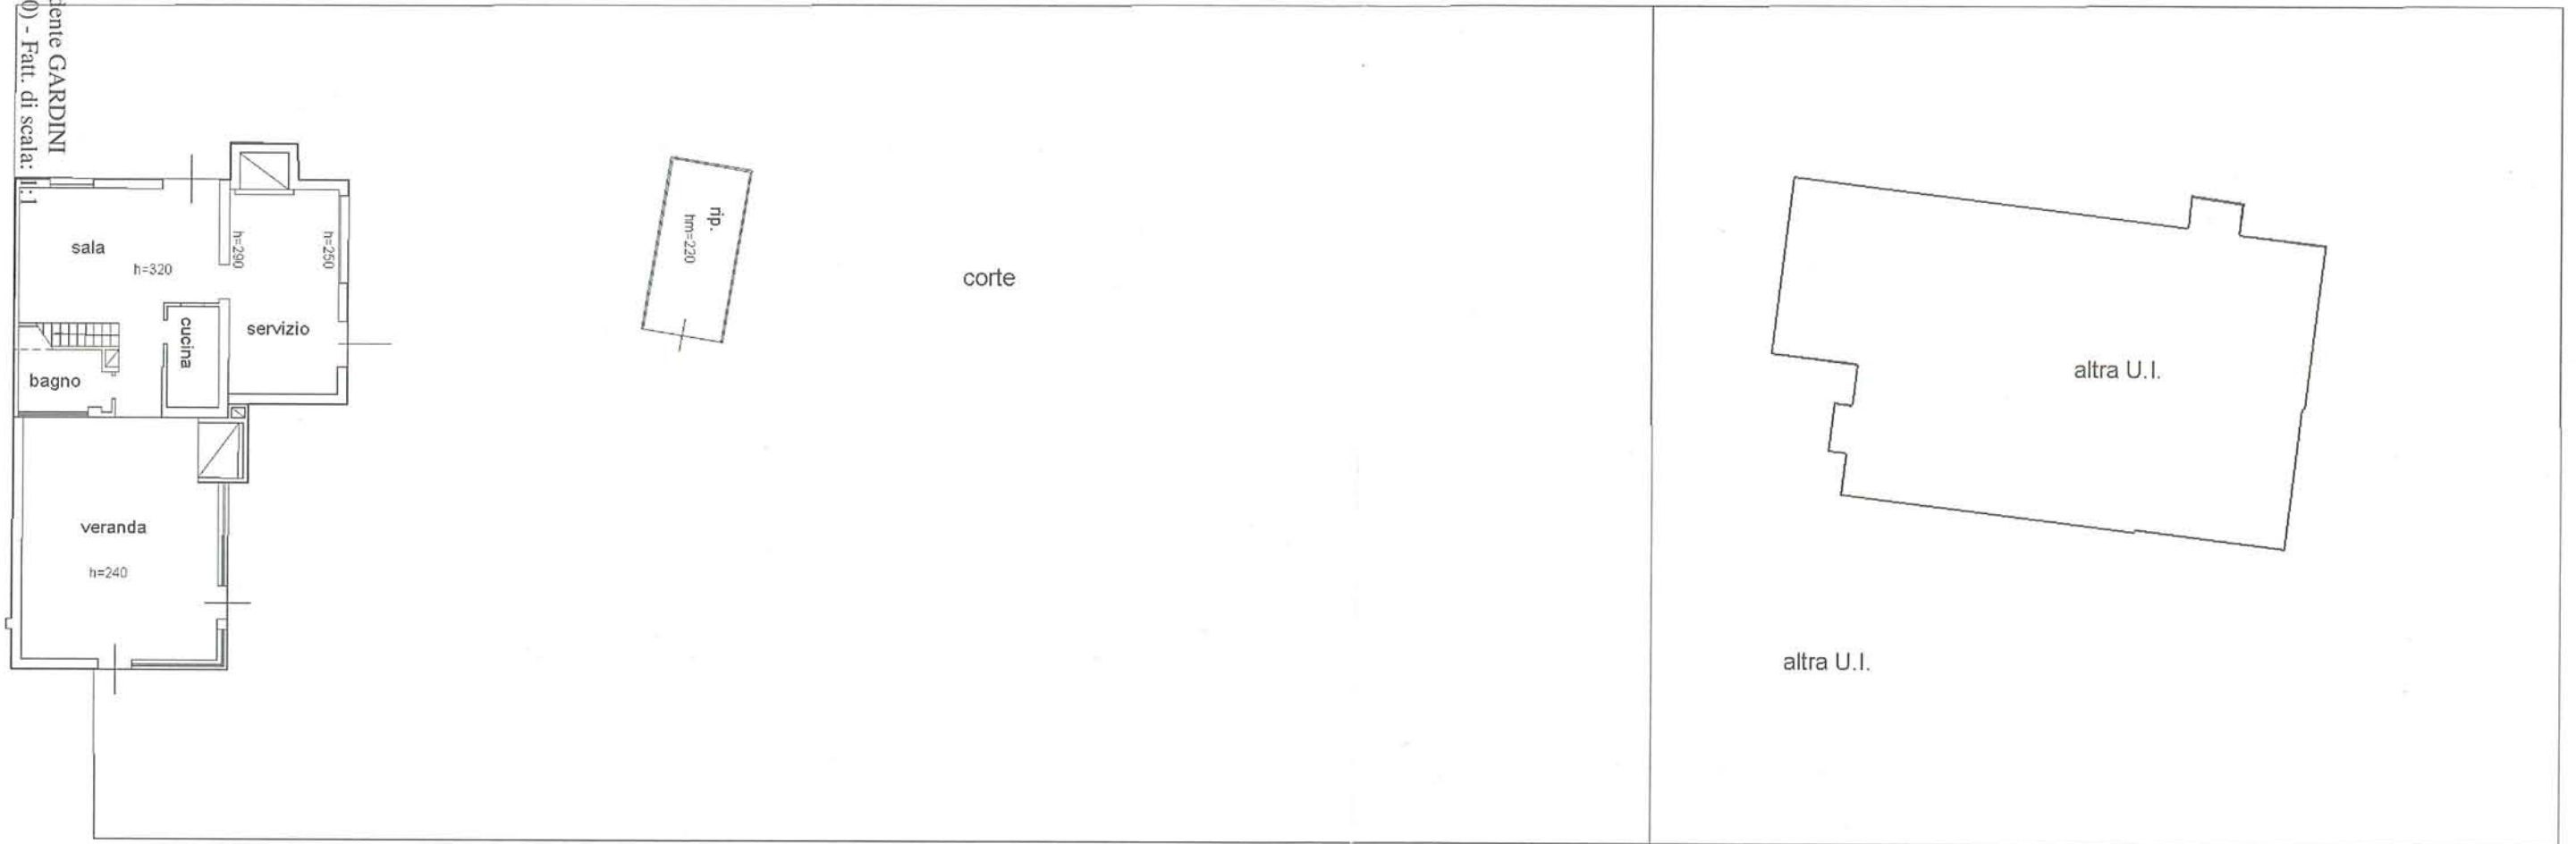

piano terra



piano primo

h=300

C.T. scala 1: 1000
 sez. RA, fg. 14, map. 880

