

Comune del Comune di Castrocaro Terme - Situazione Catastrale - Comune di Castrocaro Terme - Via ANTONIO SAMORI piano 2°

MODULARIO P. - Col. S. T. - 284



MINISTERO DELLE FINANZE DIREZIONE GENERALE DEL CATASTO E DEI SERVIZI TECNICI ERARIALI

Mod. A (Nuovo Catasto Edilizio Urbano)

NUOVO CATASTO EDILIZIO URBANO

(R. DECRETO-LEGGE 13 APRILE 1929, N. 610)


Planimetria dell'immobile situato nel Comune di CASTROCARO TERME Via A. SAMORI

Ditta

Allegata alla dichiarazione presentata all'Ufficio Tecnico Erariale di FOBLI

Lire 100

PARTITA
FOGLIO 28
MAPP.

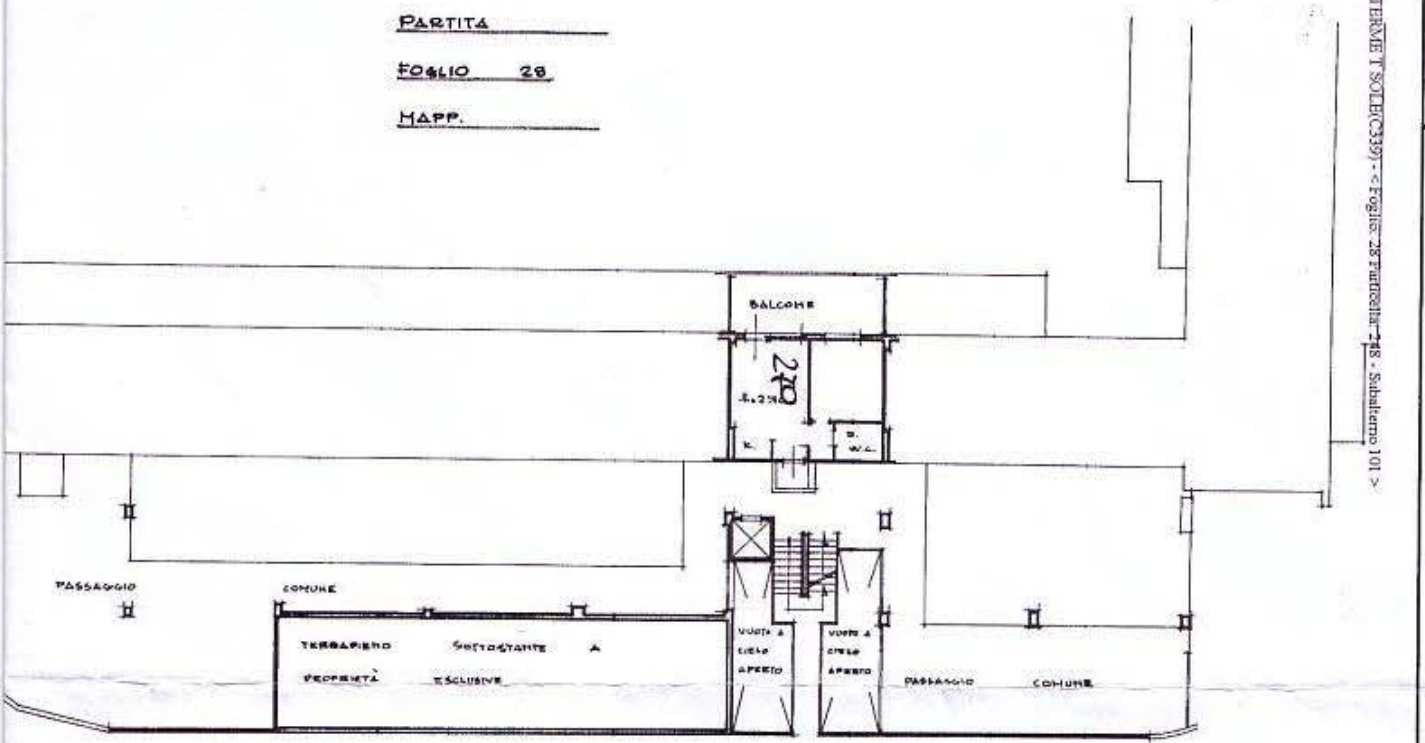

PIANO SECONDO

Collegio Prov. Romagna RAVENNA
Geom. GIUSEPPE SANGIORGI
N. 174

ORIENTAMENTO



SCALA DI 1:200

SPAZIO RISERVATO PER LE ANNOTAZIONI D'UFFICIO	
DATA PROT. N°	1980 833
	29 248 101

Compilata dal Geom. GIUSEPPE SANGIORGI
Iscritto all'Albo dei geometri della Provincia di RAVENNA
DATA 19.6.1980
Firma

MODULARIO
F. - Cat. 3.7. - 36



MINISTERO DELLE FINANZE
DIREZIONE GENERALE DEL CATASTO E DEI SERVIZI TECNICI ERARIALI

MOD. N. 1 (1969) LAVORO CATASTO URBANO

Lire
100

NUOVO CATASTO EDILIZIO URBANO

(M. DECRETO-L. 13 APRILE 1939, N. 632)

Planimetria dell'immobile situato nel Comune di CASTROGARO TERME Via A. SAMORY

Ditta _____


Allegata alla dichiarazione presentata all'Ufficio Tecnico Erariale di FORLÌ

19

183

PARTITA _____
FOGLIO 28
MAPPA _____

1273

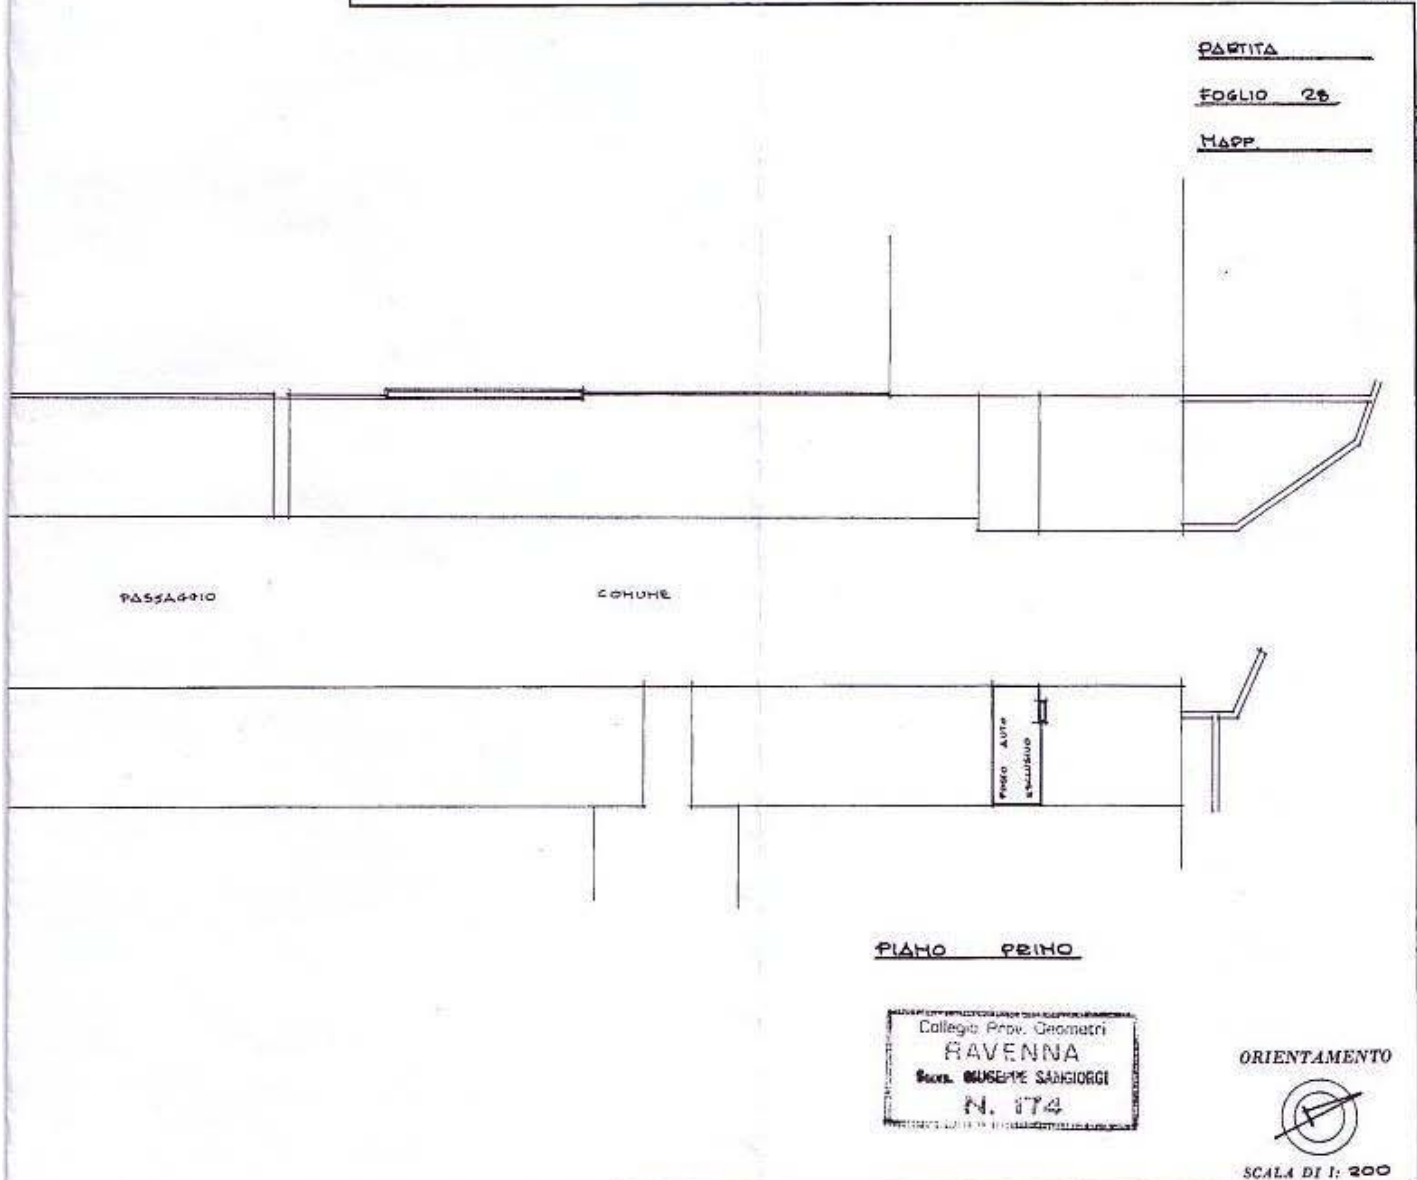

PIANO PRIMO

Collegio Prov. Geometri
RAVENNA
 Sec. GIUSEPPE SANGIORGI
 N. 174

ORIENTAMENTO



SCALA DI 1: 200

SPAZIO RISERVATO PER LE ANNOTAZIONI D'UFFICIO

DATA	1380	Foglio 28 Numero 248 Sub 166
PROT. N°	938	

Compilato dal Geom. GIUSEPPE SANGIORGI
 (Titolo, nome e cognome del tecnico)
 Iscritto all'Albo dei geometri della Provincia di RAVENNA
 DATA 26-6-1980
 Firma: [Signature]

ROCARO TERME T SOLE(C339) - < Foglio: 28

Particella: 248 - Subalterno

Data presentazione: 08/07/1980 - Data: 08/10/2010 - n. F0017631 - Richiedente: RAVANOLI ANDREA