

TRIBUNALE DI FORLI'

OGGETTO: RELAZIONE TECNICA PER L'ESECUZIONE IMMOBILIARE
N.80/2009 PROMOSSA DA CONTRO
- G.ES. DOTT.SSA BARBARA VACCA
- GIURAMENTO 14/04/2010

ALLEGATO N.8 = Copia della planimetria dell'unità immobiliare urbana da valutare, appartamento al primo piano, in scala 1/200 del Catasto Fabbricati del Comune di Savignano sul Rubicone.

C.T.U.: Dott. Ing. MARCO BATTISTINI

**Agenzia del Territorio
CATASTO FABBRICATI
Ufficio Provinciale di
Forlì**

Dichiarazione protocollo n. FO0110074 del 24/04/2007

Planimetria di u.i.u. in Comune di Savignano Sul Rubicone

Viale Della Repubblica

civ. SNC

Identificativi Catastali:

Sezione:

Foglio: 13

Particella: 2211

Subalterno: 6

Compilata da:

Bellavista Abele

Iscritto all'albo:


Geometri

Prov. Forlì

N. 1439

Scheda n. 1

Scala 1:200

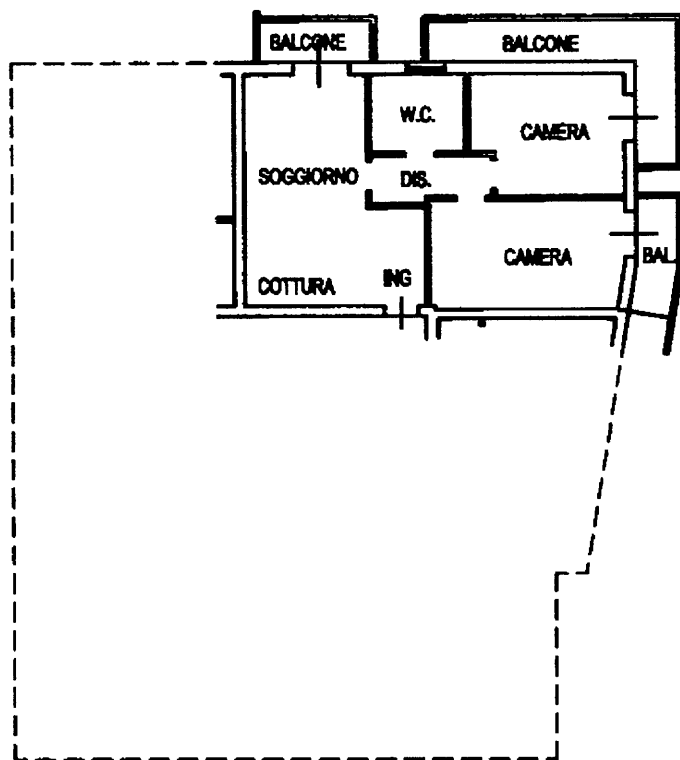

**PIANO PRIMO
H.2.70**



Catasto dei Fabbricati - Situazione al 19/05/2010 - Comune di SAVIGNANO SUL RUBICONE(I472) - < Foglio: 13 Particella: 2211 - Subalterno 6 >
VIALE DELLA REPUBBLICA SNC piano: 1;

Ultima Planimetria in atti

TRIBUNALE DI FORLI'

OGGETTO: RELAZIONE TECNICA PER L'ESECUZIONE IMMOBILIARE
N.80/2009 PROMOSSA DA CONTRO
- G.ES. DOTT.SSA BARBARA VACCA
- GIURAMENTO 14/04/2010

ALLEGATO N.9 = Copia della planimetria dell'unità immobiliare urbana da
valutare, garage al primo seminterrato, in scala 1/200 del
Catasto Fabbricati del Comune di Savignano sul Rubicone.

C.T.U.: Dott. Ing. MARCO BATTISTINI

**Agenzia del Territorio
CATASTO FABBRICATI
Ufficio Provinciale di
Forlì**

Dichiarazione protocollo n. FO0110074 del 24/04/2007

Planimetria di u.i.u. in Comune di Savignano Sul Rubicone

Viale Della Repubblica

civ. SNC

Identificativi Catastali:

Sezione:

Foglio: 13

Particella: 2211

Subalterno: 9

Compilata da:

Bellavista Abele

Iscritto all'albo:


Geometri

Prov. Forlì

N. 1439

Scheda n. 1

Scala 1:200

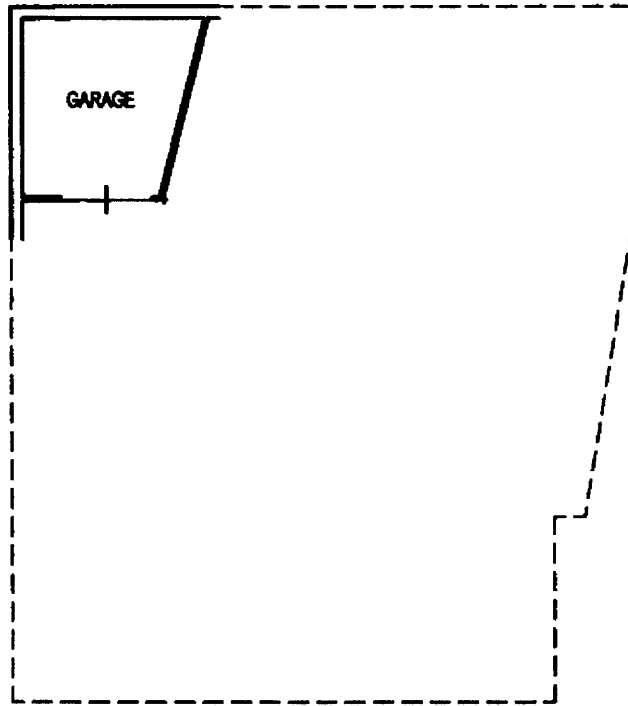

PIANO SEMINTERRATO

H.2.40



Catasto dei Fabbricati - Situazione al 19/05/2010 - Comune di SAVIGNANO SUL RUBICONE (I472) - < Foglio: 13 Particella: 2211 - Subalterno 9 >
VIALE DELLA REPUBBLICA SNC piano: S1;

Ultima Planimetria in atti