

MODULARIO
F. fig. rend. 487




MINISTERO DELLE FINANZE
DIREZIONE GENERALE DEL CATASTO E DEI SS.TT.EE.
CATASTO EDILIZIO URBANO (RDL 13-4-1939, n. 652)

MOD. EN (CEU)


LIRE
500

136

Planimetria di u.i.u. in Comune di MALALBERGO..... via Selciato..... civ. 9.....

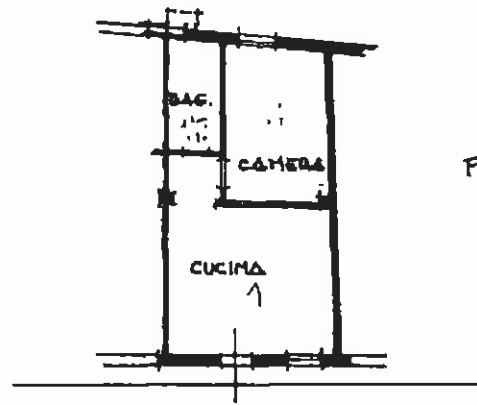

PIANO TERRA
+2.70
270

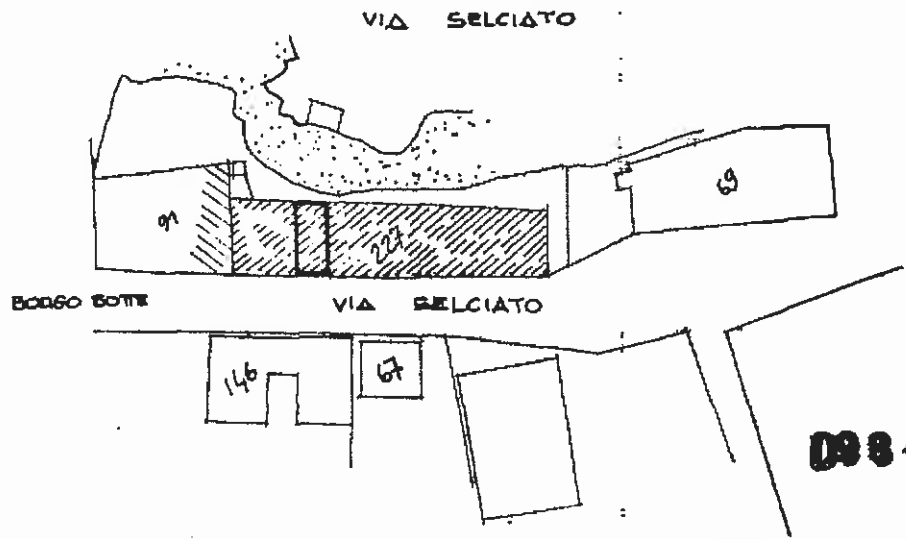

ORIENTAMENTO
NORD
15 MAR 1994
SCALA DI 1:200

Catasto del Fabbricato Situazione al 05/02/2010 - Comune di MALALBERGO (E844) - < Foglio: 9 Particella: 227 - Subalterno 28 >
VIA SELCIATO n. 9 piano: T;

Dichiarazione di N.C.
Denuncia di variazione
Ultima Planimetria in atti
Identificativi catastali
Data presentazione: 15/06/1994 - Data: 05/02/2010 - n. BO0035605 - Richiedente SOLFERINI
Tot. schede: 2 - Form. in acq.: A4 (208x297) - alt. di scala: 1/200
data 12-06-94 Firma *Def. Per...*

Compilata dal Geom. SAVA ALFIO
(Titolo, cognome e nome)
Iscritto all'albo dei Geometri
della Provincia di Parma
n. 205
data 12-06-94 Firma *Def. Per...*



RISERVATO ALL'UFFICIO
SOSTITUISCE
FG. MAPP. SUB
9 227 20