

**ELABORATO PLANIMETRICO**

Compilato da:  
Piva Raffaella

Iscritto all'albo:  
Architetti

Prov. Ferrara N. 290

**Agenzia del Territorio  
CATASTO FABBRICATI  
Ufficio Provinciale di  
Ferrara**

Comune di Cento


Sezione: Foglio: 54 Particella: 1046

Protocollo n. FE0094682 del 23/05/2007

Tipo Mappale n. del

Dimostrazione grafica dei subalterni

Scala 1 : 500

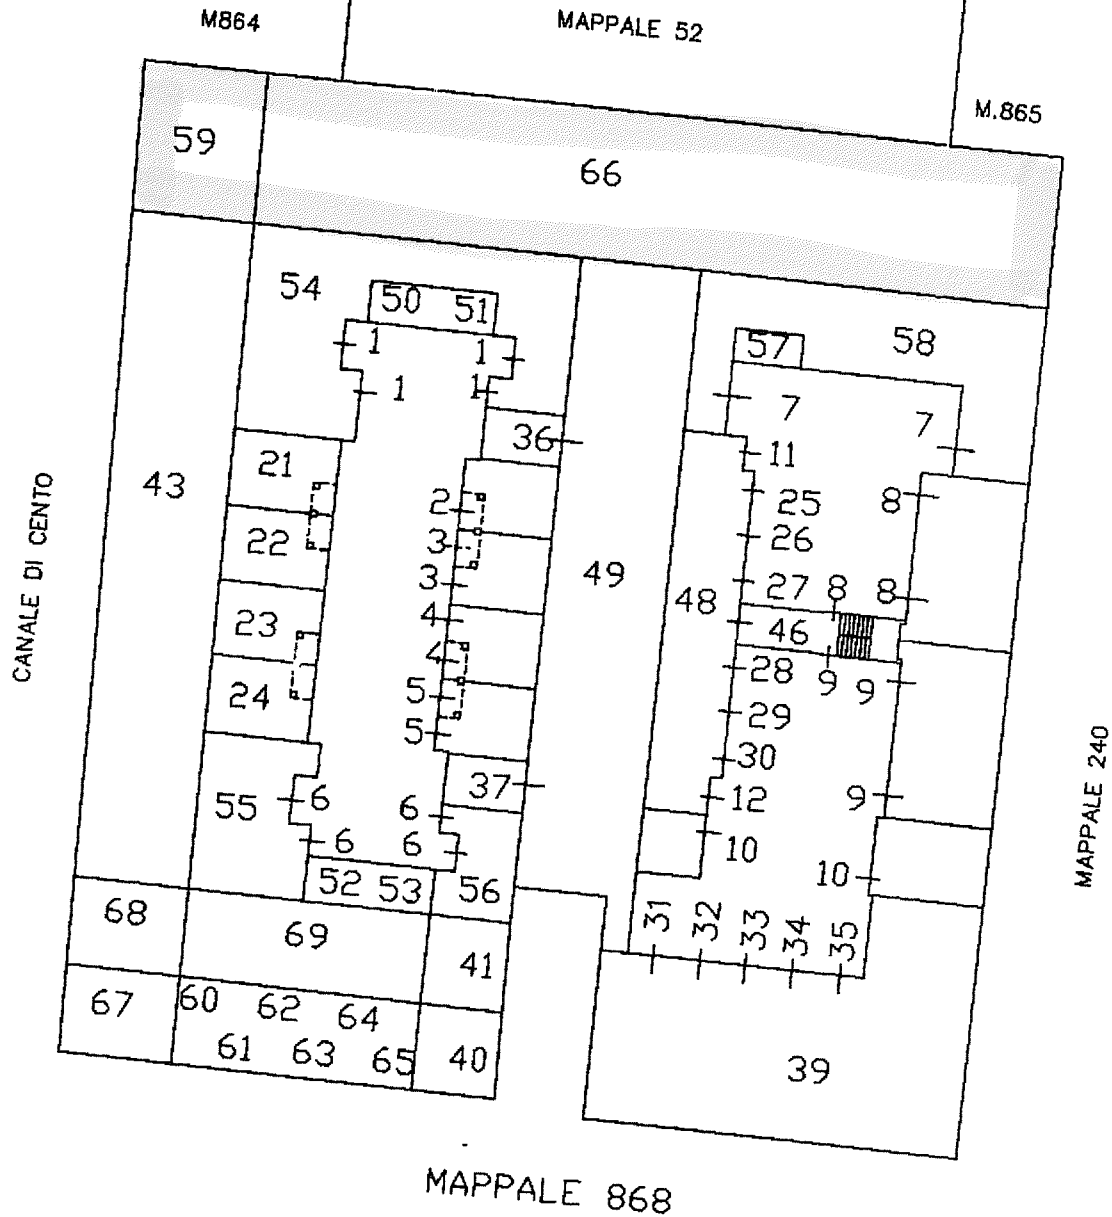

PIANO TERRA



Ultima Planimetria in atti

Catasto dei fabbricati - Situazione al 13/05/2010 - Comune di Cento (C469) - < Foglio: 54 Particella: 1046 - Elaborato Planimetrico