
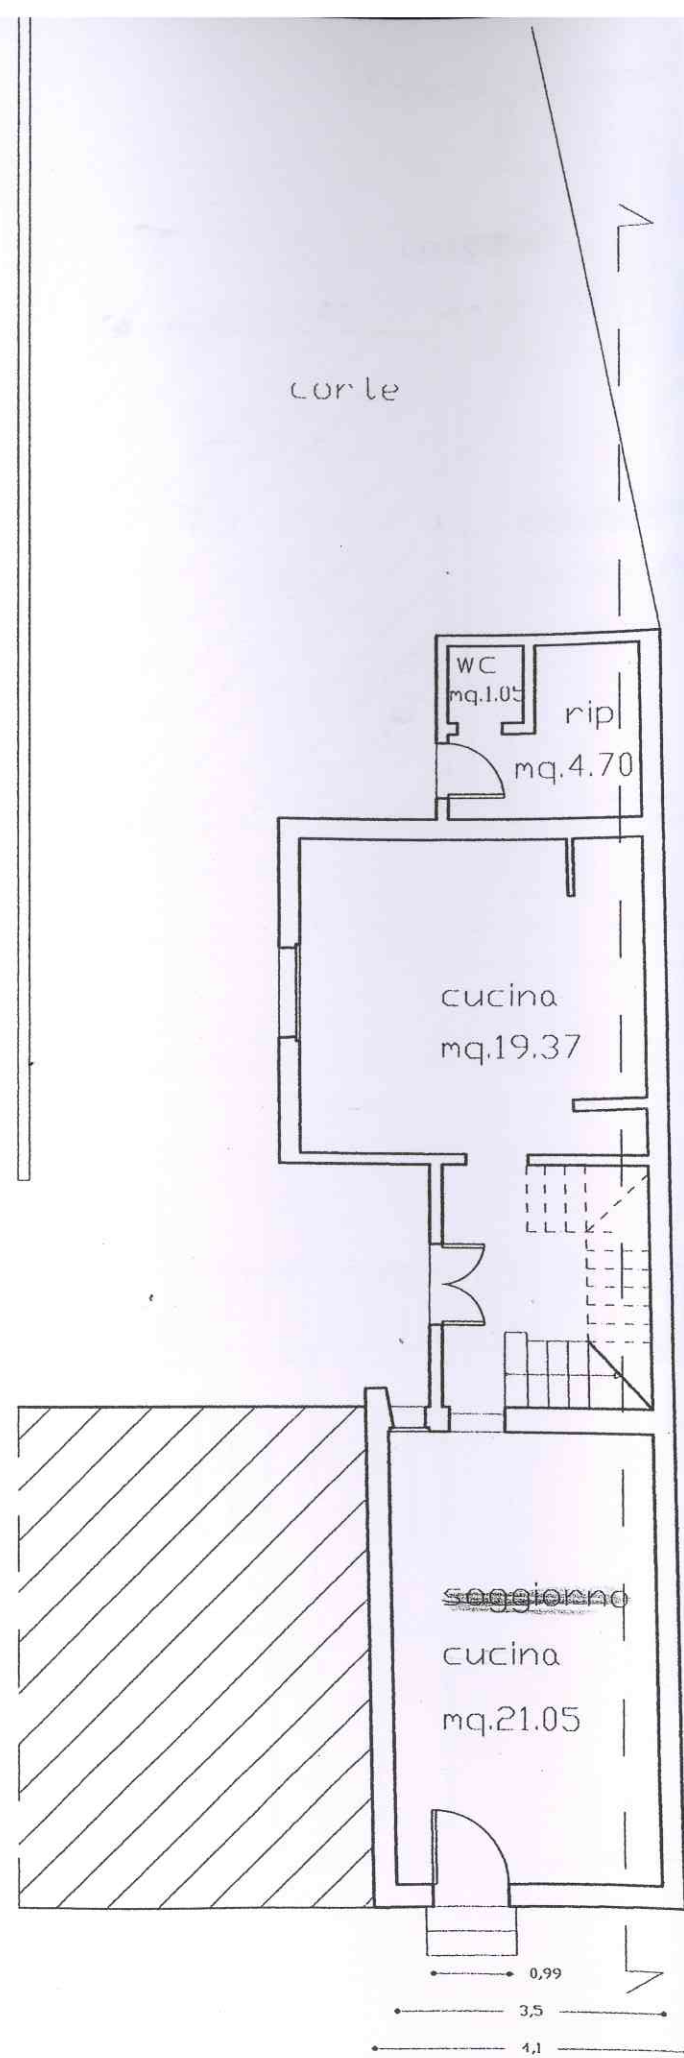
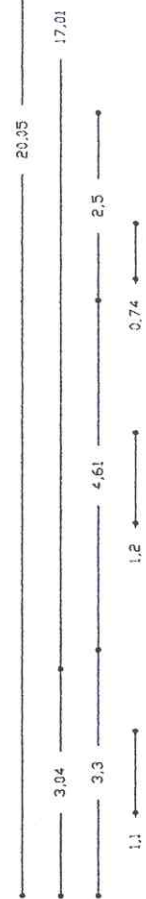


[Handwritten signature]


VOLA

U


ATTO DI MAPPA

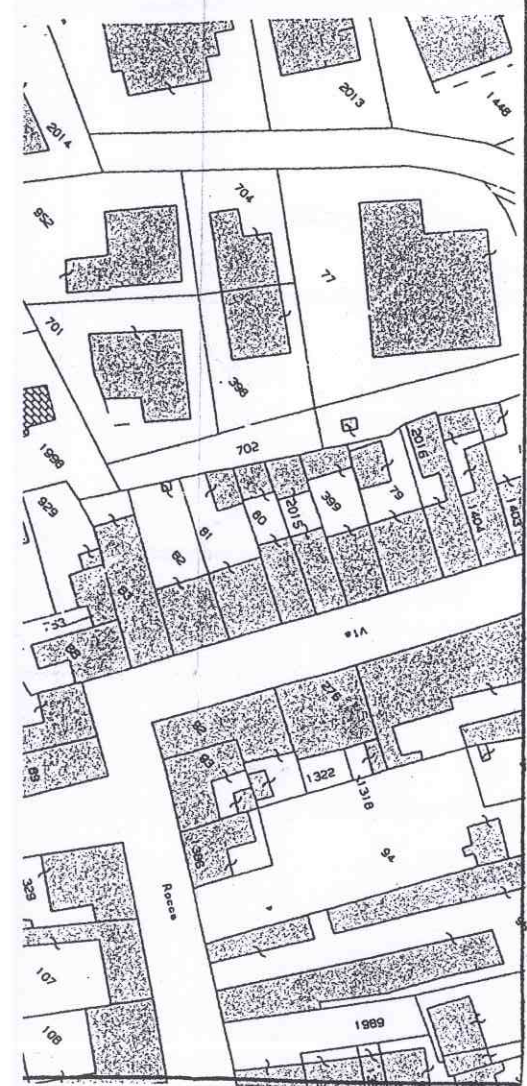

PIANO TERRA

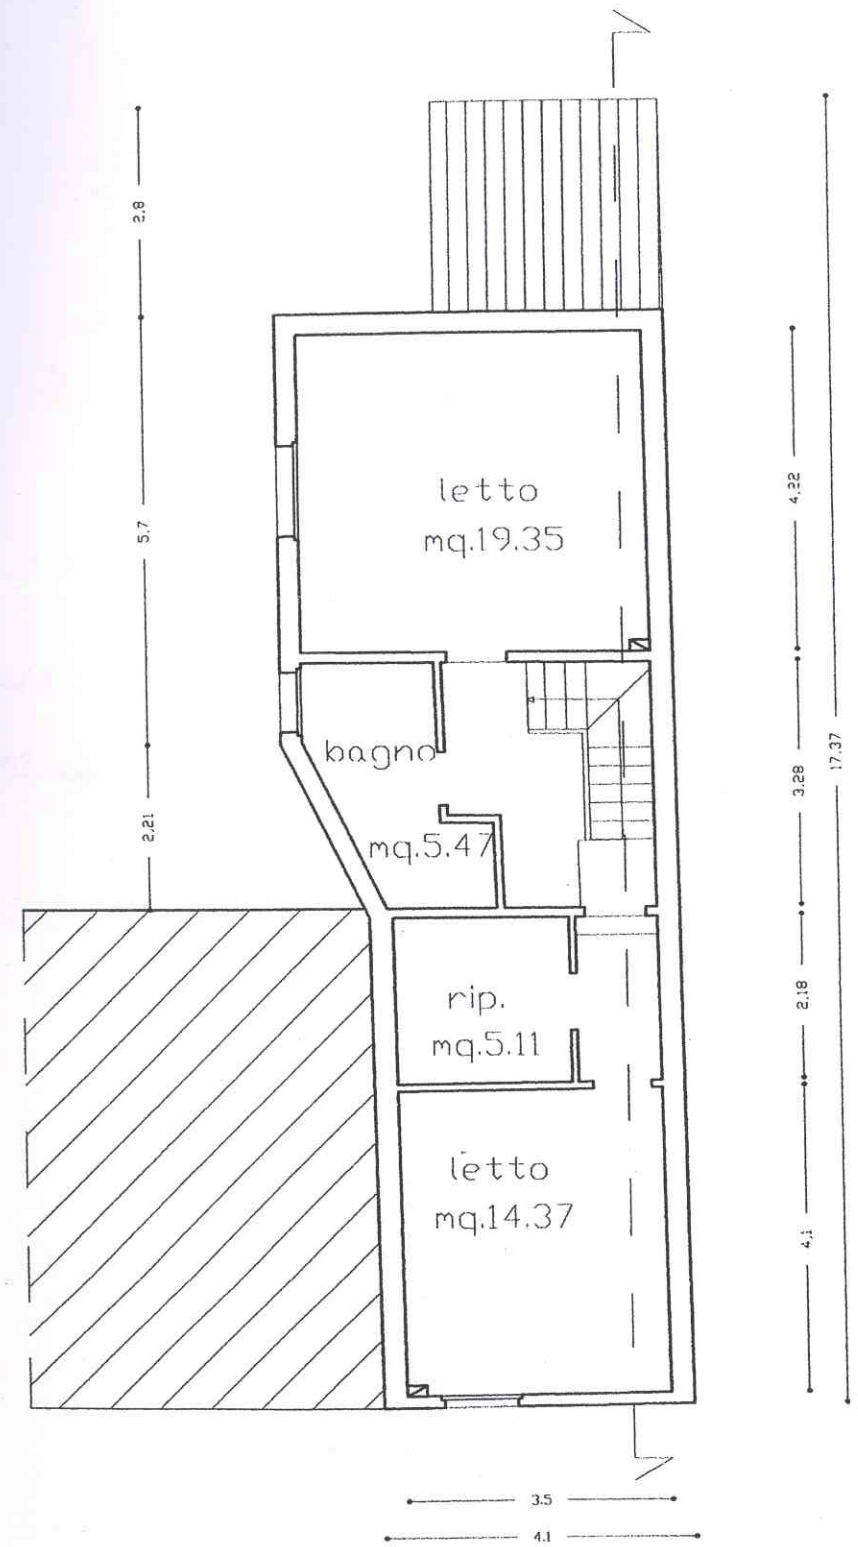

PIANO PRIMO

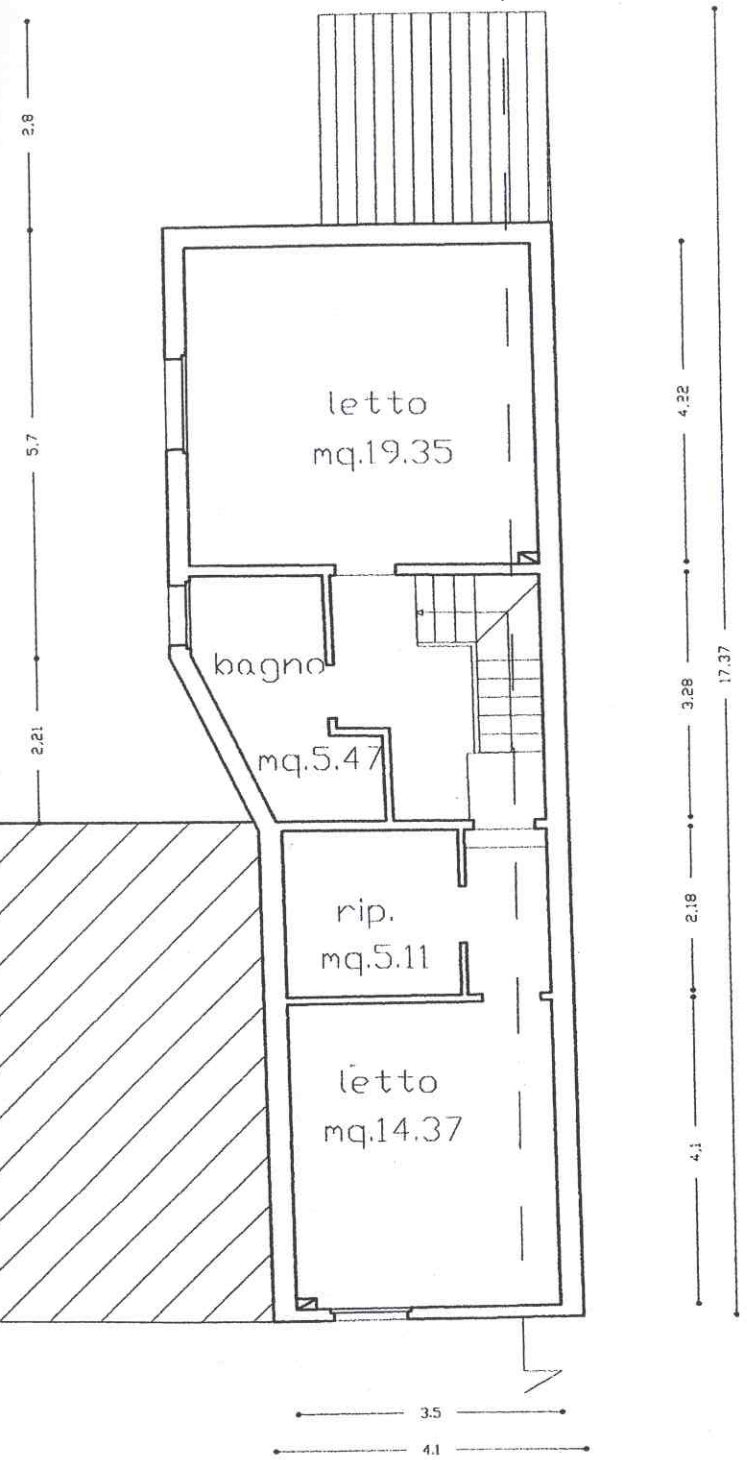

**Agenzia del Territorio
CATASTO FABBRICATI
Ufficio Provinciale di
Ravenna**

Dichiarazione protocollo n. RA0091799 del 29/06/2005

Planimetria di u.i.u. in Comune di Conselice

Via Rocca

civ. 22

Identificativi Catastali:

Sezione:

Foglio: 48

Particella: 88

Subalterno: 2

Compilata da:
Rebuffi Antonio Ettore

Iscritto all'albo:
Architetti


Prov. Ravenna

N. 85

Scheda n. 1

Scala 1:200

ESTRATTO DI MAPPA SCALA 1:1000

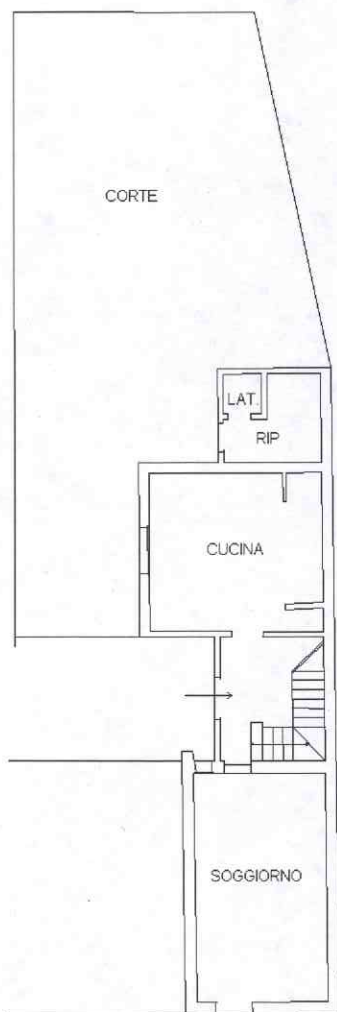

PIANO TERRA h.290



PIANO PRIMO h.345

Catasto dei Fabbricati - Situazione al 07/02/2011 - Comune di CONSELICE(C963) - < Foglio: 48 Particella: 88 - Subalterno 2 >
VIA ROCCA n. 22 piano: T-1;

Ultima Planimetria in atti

Data: 07/02/2011 - n. RA0016099 - Richiedente CONTESSI

Tot.schede: 1 - Formato di acq.: A4(210x297) - Fatt. di scala: 1:1

